

Canton de Berne
Commune mixte de Valbirse



Plan d'Aménagement Local (PAL)



Plan des Zones d'Affectation (PZA)
Extraits des modifications apportées
dans le cadre de la procédure d'approbation
(art. 122 al. 7 OC)

1:2'000

ATB SA
Ingénieurs-conseils SIA USIC

Promenade 22 - 2720 Tramelan
Tél 032 487 59 77 - Fax 032 487 67 65
tramelan@atb-sa.ch - www.atb-sa.ch

N° dossier 4044 N° plan 001C

Format 30 x 63 cm

Date	Projet	Dessin	Contrôle
06.06.2023	MBa	es	MBa / App

LÉGENDE :

ZONES À BÂTIR / ZONES BÂTIES

- H2 Zone d'Habitation 2 (art. 211 + 212 RCC)
- M3 Zone Mixte 3 (art. 211 + 212 RCC)
- M3 PCo Zone Mixte 3 PCo (art. 211 + 212 RCC)
- CA Zone Centre A (art. 211,212 + 213 RCC)
- CB Zone Centre B (art. 211,212 + 213 RCC)
- CC Zone Centre C (art. 211,212 + 213 RCC)
- Ab Zone d'Activités b (art. 211 + 212 RCC)

AUTRES ZONES D'AFFECTATION

- ZBP Zone affectée à des Besoins Publics (art. 221 RCC)
- ZV Zone de Verdure (art. 231 RCC)
- ZCF Zone destinée aux Constructions et installations sur le domaine Ferroviaire (art. 234 RCC)

PÉRIMÈTRE

- Zone à Planification Obligatoire (Sct. 31 RCC)
- EB / PPS Périmètre de Protection des Sites (art. 511 RCC)
- II Degré de Sensibilité au bruit (DS) (art. 43 OPB et art. 211 RCC)

"OBJETS" - ÉLÉMENTS NATURELS / CULTURELS


- Fontaine Historique (FH) (art. 522 RCC)
- Borne Historique (BH) (art. 522 RCC)
- Axe des cours d'eau (art. 526 + A156 RCC)

À TITRE INDICATIF

- 1985 Cadastre / RF / bâtiments existants (données non certifiées)
- NQTP Niveau de Qualité de la desserte par les Transports Publics
- Monument historique apprécié digne de conservation au Recensement Architectural (art. 521 RCC)
- ✱ Jardin mentionné au Recensement ICOMOS
- Cours d'eau à ciel ouvert (art. 526 + A156 RCC)
- Cours d'eau mis sous terre (art. 526 + A156 RCC)
- ↕ 12.00 Cotation de l'ERE (art. 526 + A156 RCC)

ZPO G "La Gourbache"

Version adoptée par le CG le 15.03.2021

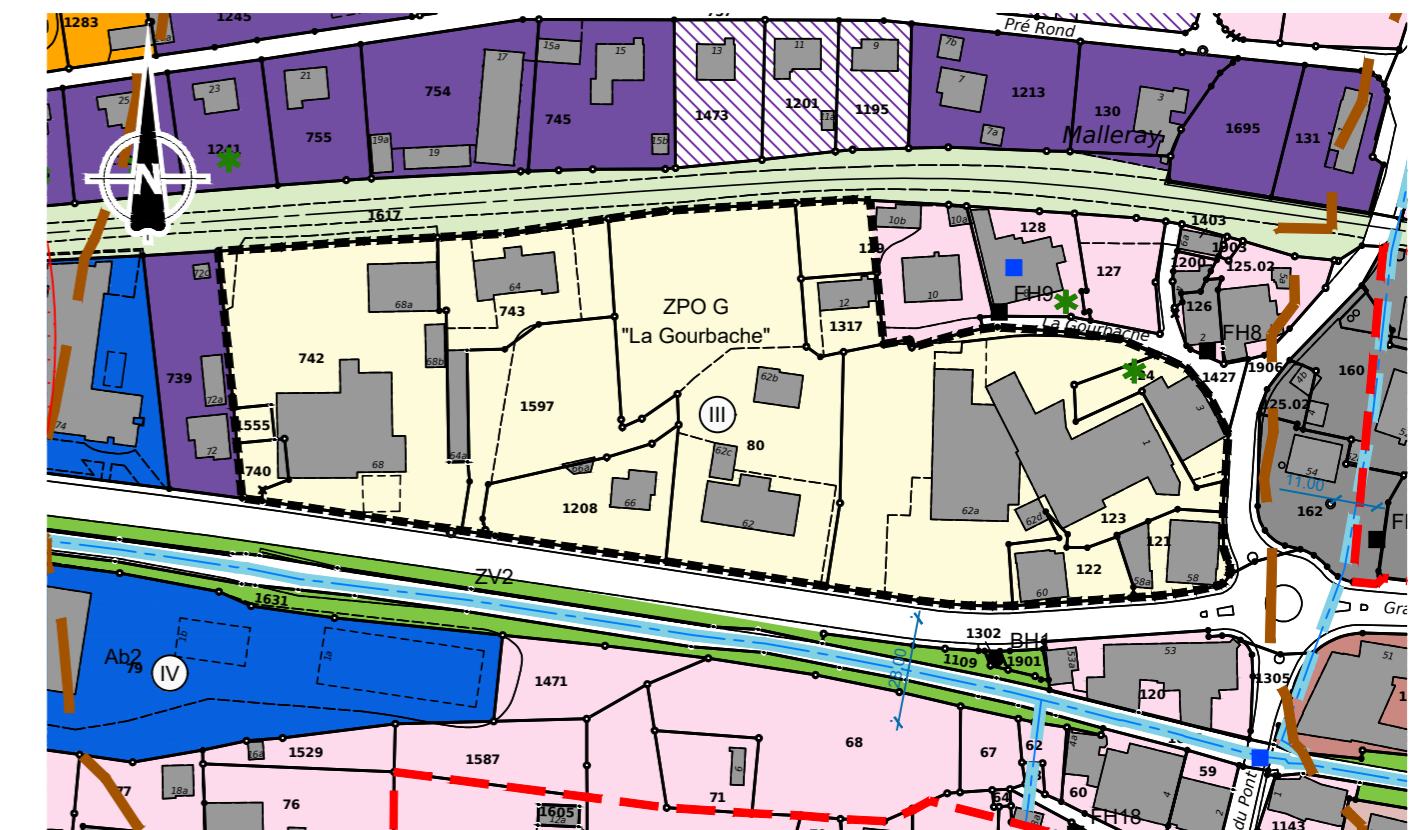

Modification mineure - art. 122 al. 7 OC

