



**PLAN D'AMÉNAGEMENT LOCAL (PAL)**  
**ZPO H / Plan de Quartier (PQ) "La Ravière"**



**INFORMATION ET PARTICIPATION DE LA POPULATION**  
**Plan de Quartier (PQ) - éch. 1 / 200**  
 2254-010 / 22 février 2024

**INDICATIONS RELATIVES A L'APPROBATION (IRA)**


Décision du Conseil Communal (CCo, art. 94 al.2 LC)	du	14 décembre 2023
Information et participation de la population	du	28.02.2024 - 25.03.2024
Examen Préable (Exp, art. 59 LC) - Rapport d'Exp	du	
Procédure d'opposition / Dépôt public (PvDp, art. 60 LC)	les	
Publications dans la Feuille Officielle d'avis	du	
Dépôt public		
Opposition validée	-	
Opposition non validée	-	
Réserve de droit	-	
Adoption (art. 66 al.3 LC)	le	
Plan de Quartier adopté par le Conseil Communal		
Au nom de la Commune mixte de Valbirse		
Le Président du Conseil Communal :	Le Secrétaire communal	
Jacques - Henri JUFER	Thierry LENWEITER	

Attestation (art. 120 OC)  
 Certifié exact, Valbirse le

Approbation (art. 61 LC)  
 Approuvé par l'Office des Affaires Communales et de l'Organisation du Territoire (OACOT)

**LEGENDE:**

- |  |   |
|--|---|
| <b>A TITRE PRESCRIPTIF:</b>                                | <b>A TITRE INDICATIF:</b>                     |
| Périètre du Plan de Quartier                               | Bâtiment existant                             |
| Secteur 1 avec sous-secteur 1a, 1b, 1c - Habitat           | Cadastre                                      |
| Secteur 2 - Habitat  | Bâtiment apprécié digne de protection au RA   |
| Secteur 3 - Communs  | Bâtiment apprécié digne de conservation au RA |
| Secteur 4 - Equipement de détail - Accès et stationnements |   |
| Secteur 5 - Equipement de détail - Circulations douces     |   |
| Zone de verdure et digues protectrices                     |   |
| Noues et couloirs de ruissellement                         |   |
| Arbres - Pp Prunus padus                                   |   |
| Arbres - Ac Acer campestre                                 |   |
| Degré de Sensibilité au Bruit (OPB)                        |   |

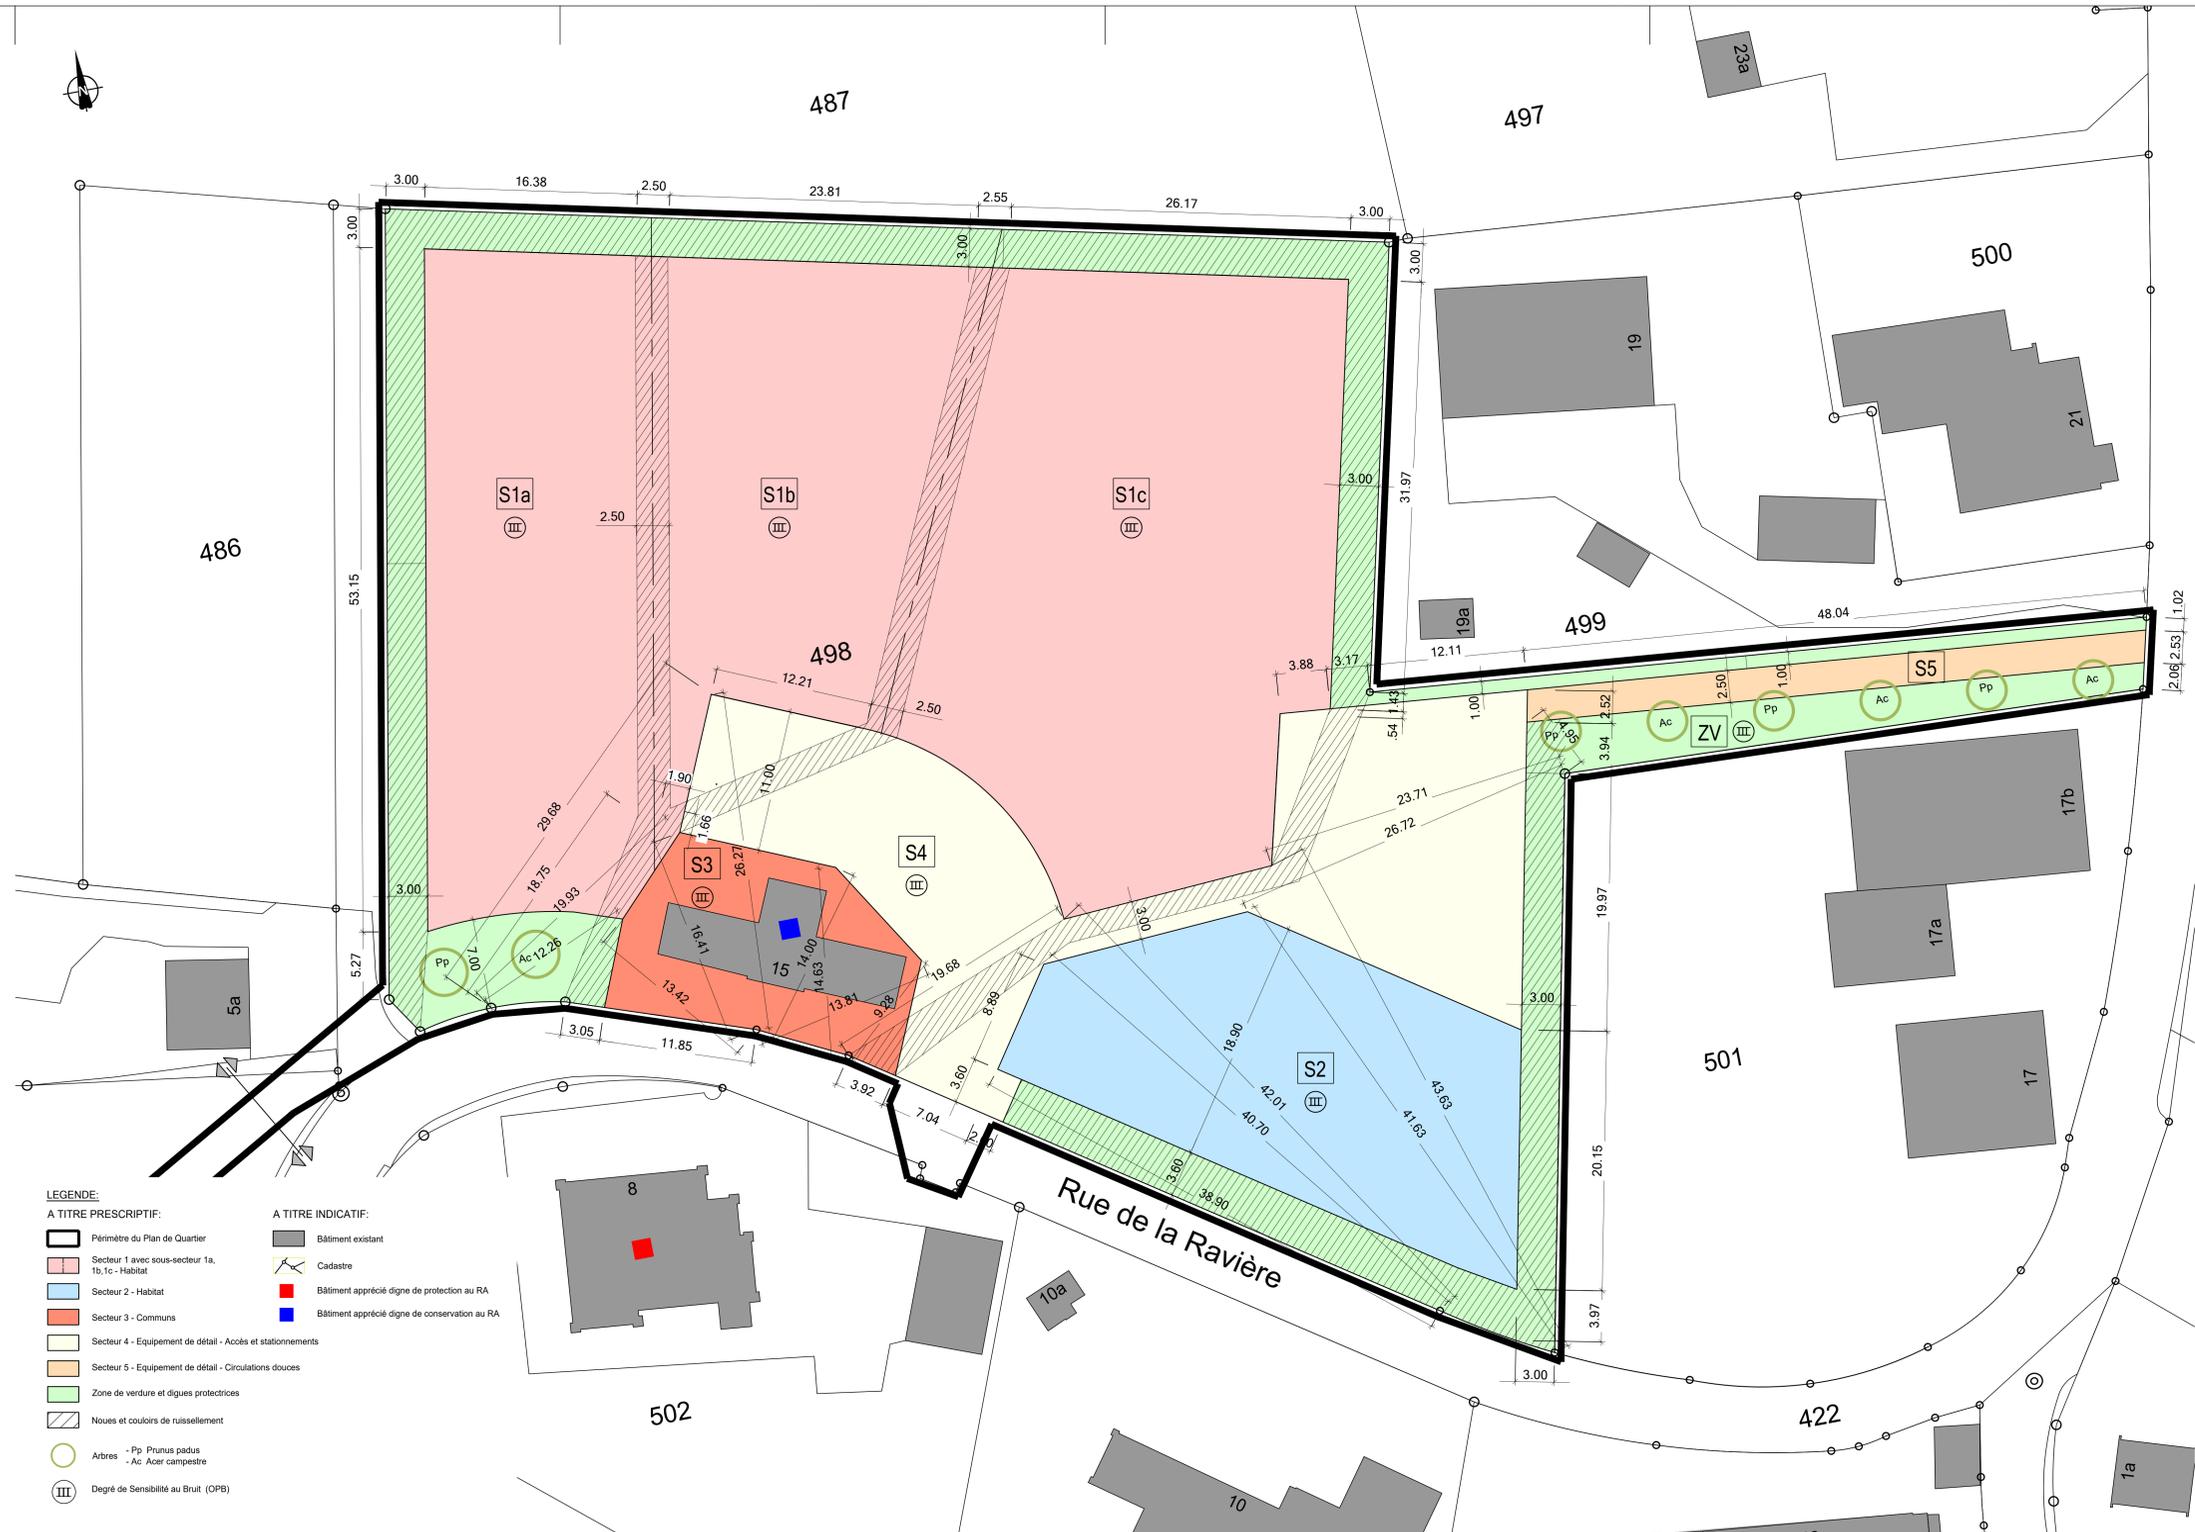

**PROLONGATION PLAN DE QUARTIER AU SUD**  
**EVACUATION DES EAUX CLAIRES**

