Canton de Berne
Commune de Valbirse

Plan de Quartier "Pierre de la Paix" valant Permis de Construire *(PQ valant PC)*

Exploitation d'une carrière et
d'une plateforme de recyclage

Remise à ciel ouvert du ruisseau de la Plantation

Profils normaux 1:50

ATB SA
Ingénieurs-conseils SIA USIC
Promenade 22 - 2720 Tramelan
Tél 032 487 59 77 - Fax 032 487 67 65
tramelan@atb-sa.ch - www.atb-sa.ch

N° dossier 3801 **N° plan 14b**
Format 60 x 63 cm

Date	*Projet*	*Dessin*	*Contrôle*
20.03.2020	EXP2 / LB	JH	LB
21.01.2021	PO - DP / LB	TKe	MBa

COUPE EN LONG DE LA BUSE - 1:50

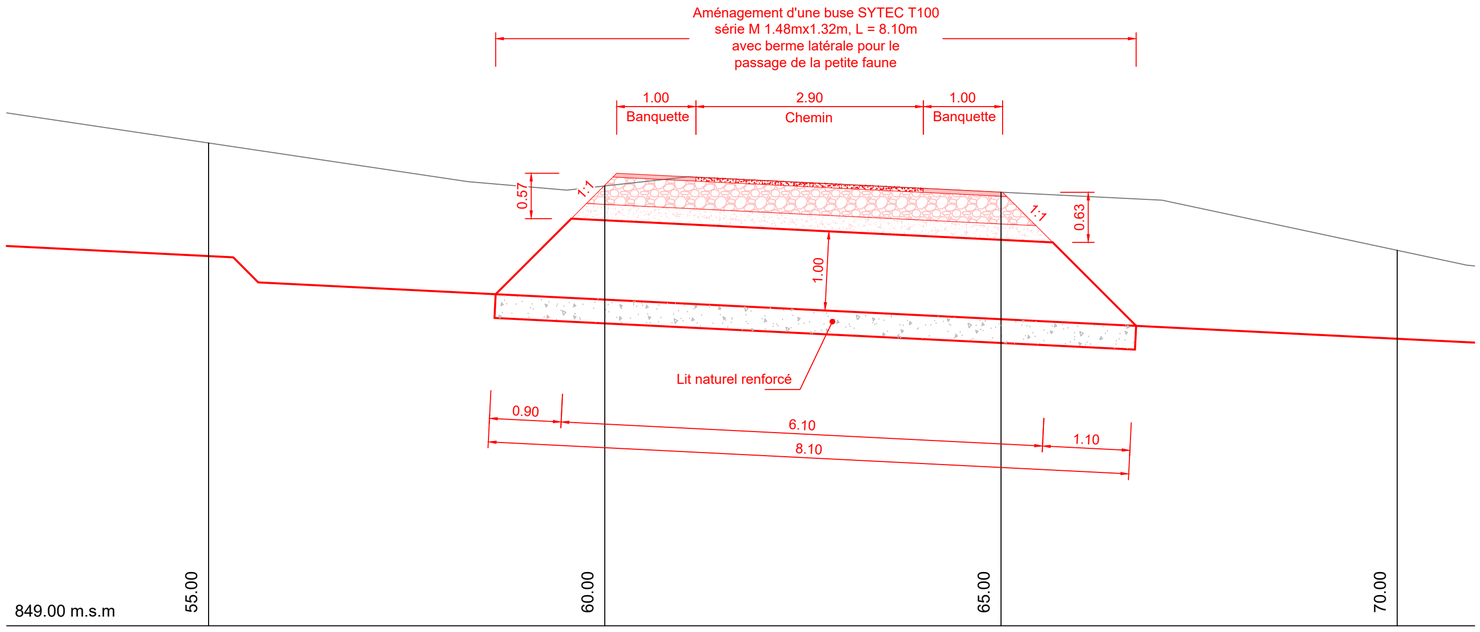

PROFIL TYPE EN PENTE DOUCE - 1:50

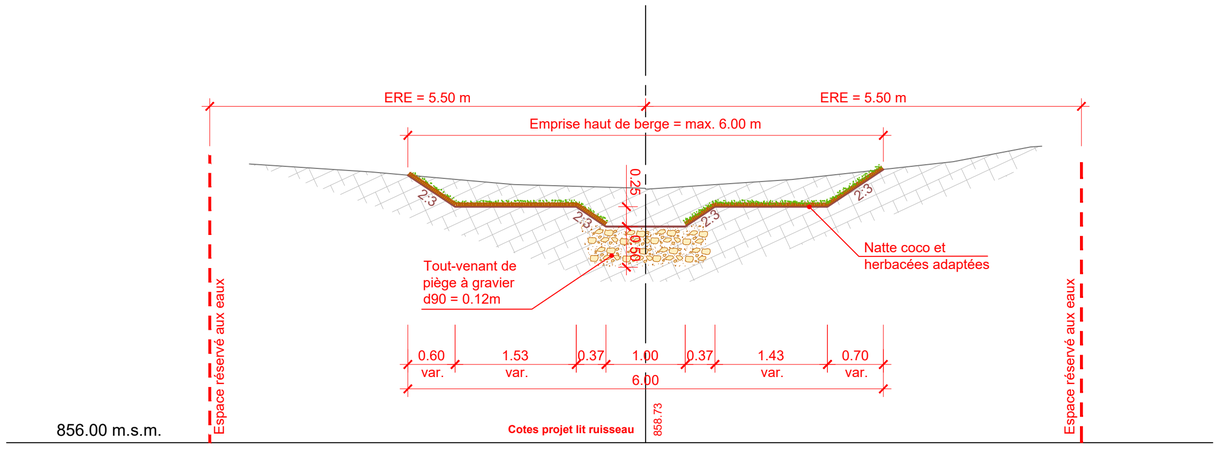

PROFIL TYPE BUSE - 1:50

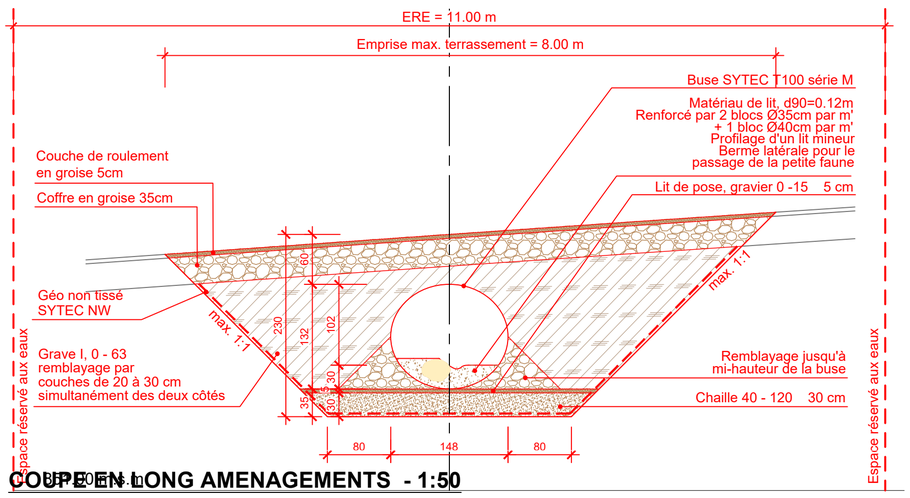

PROFIL TYPE AVEC FORTE PENTE - 1:50

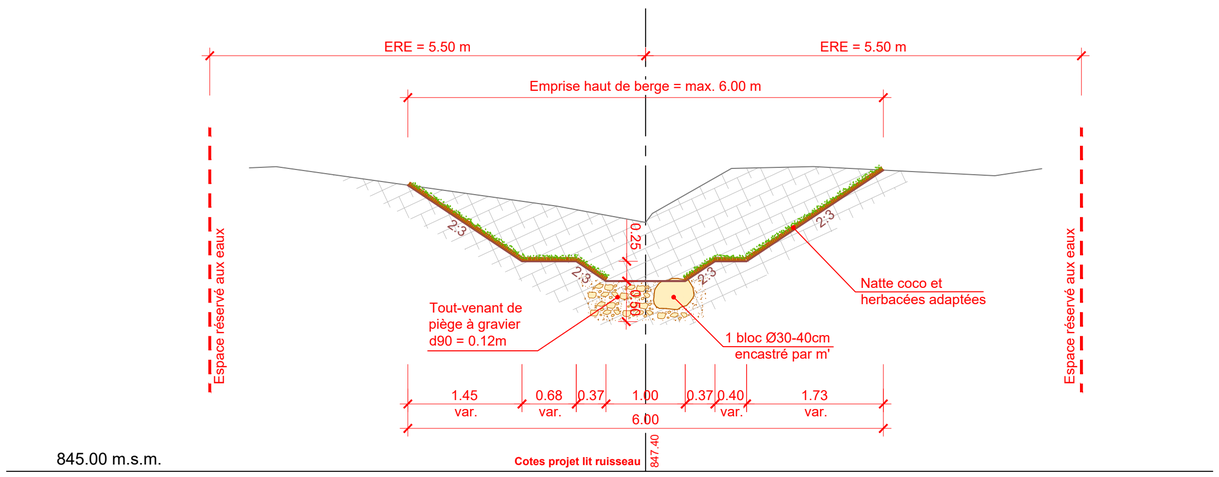
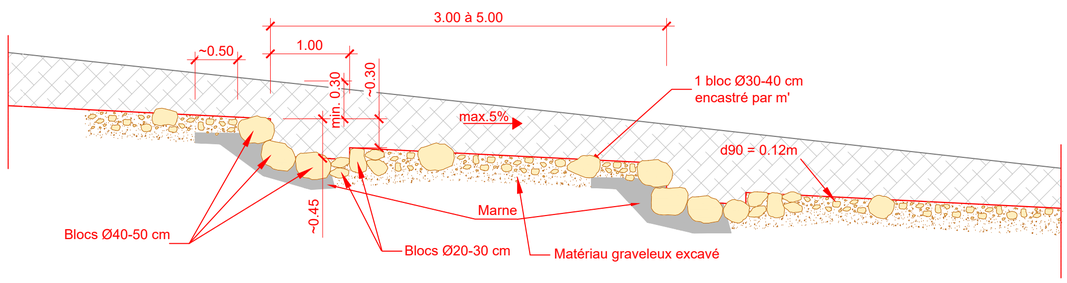
COUPE EN LONG AMENAGEMENTS - 1:50