

LEGENDE

A TITRE PRESCRIPTIF

LIMITES

PERIMETRE DU PLAN DE QUARTIER "Rue Emile Vuilleneuve"

POLICE DES CONSTRUCTIONS - chapitre C (RQ)

- A PERIMETRE D'EVOLUTION "MAISON EN TERRASSE" (selon art. 8 RQ)
- B PERIMETRE D'EVOLUTION "STATIONNEMENT / CAVES / LOCAUX TECHNIQUES + LOCAUX DE PROTECTION CIVILE" (selon art. 9 RQ)
- C PERIMETRE D'EVOLUTION "DISTRIBUTION" (selon art. 10 RQ)
- D PERIMETRE D'EVOLUTION "STATIONNEMENT" (selon art. 11 RQ)

ESPACES EXTERIEURS - chapitre E (RQ)


- ESPACE D'ENTREES / ACCES
- ESPACE VERT (art.22 RQ)
- PLACE DE JEUX (art.23 RQ)

A TITRE INDICATIF

- ACCES PUBLIC
- BÂTIMENT
- BÂTIMENT EXISTANT A DEMOLIR
- ARBORISATION

717.41 ALTITUDES SELON RELEVÉ DU BUREAU DE GEOMETRE SIGEOM SADU 09.04.2021

	Echelle : 1/250	Date : 14.09.2021	Modif. 3 :	Plan n° :
	Format : A1 - 64.5 x 62.5 cm	Modif. 1 : 19.11.2021	Modif. 4 :	Ouvrage : n° 978
	Dessin : CR	Modif. 2 :	Modif. 5 :	EliteCAD AR

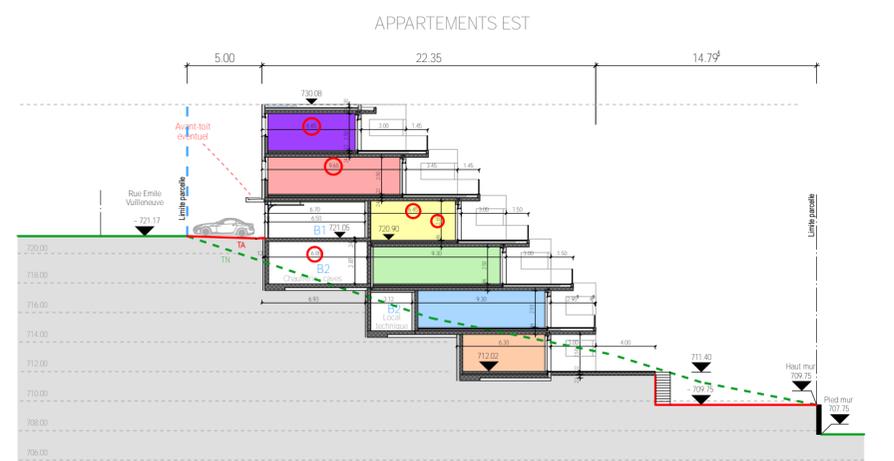


Légende à titre prescriptif
Alignement vertical
Coupe B_appartements Est - Echelle 1/200



Légende à titre prescriptif
Alignement vertical
Coupe A_appartements Ouest - Echelle 1/200

Mètre de l'ouvrage Valbirse Immo Sàrl 2735 Valbirse - Bévillard	Plan de projet Coupes PROVISOIRE	Echelle Format Plan n° Modif. 2021 08 08 Modif. 2021 10 05 Dess. CR/RVF Modif. 2025 05 05	1:200 Date 2021 05 10 A3 Modif. 2021 08 08 Modif. 2021 10 05 Dess. CR/RVF Modif. 2025 05 05	Ouvrage no 978 Appartements en terrasses (parcelle 701) Rue Emile Vuilleneuve - 2735 Valbirse - Bévillard	
---	--	--	--	---	--

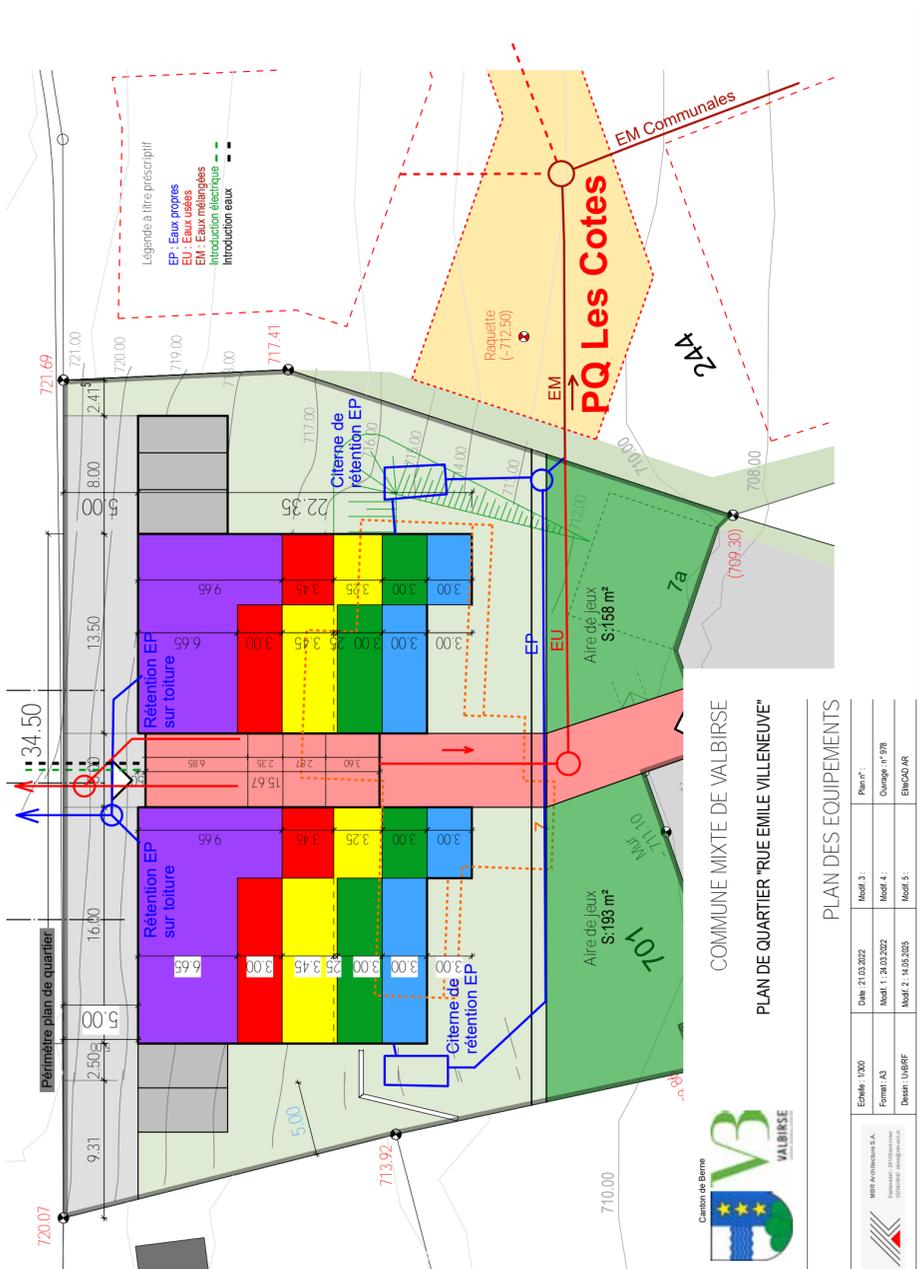

INDICATIONS RELATIVES A L'APPROBATION

Procédure d'information et de participation : Dépôt public	12 janvier au 14 février 2022
Examen préalable	7 février 2025
Publication du dépôt dans la Feuille officielle d'avis	
Pourparlers de conciliation :	
Oppositions liquidées	
Oppositions maintenues	
Réserves de droit :	

Le RQ a été adopté par le Conseil communal de Valbirse, le _____

Le Président : _____ Le Secrétaire communal : _____

Le secrétaire communal certifie l'exactitude des indications ci-dessus.

Valbirse, le _____ Le secrétaire communal _____

APPROUVÉ PAR L'OFFICE DES AFFAIRES COMMUNALES ET DE L'ORGANISATION DU TERRITOIRE

PLAN DES EQUIPEMENTS

Echelle : 1/200	Date : 21.03.2022	Modif. 3 :	Plan n° :
Format : A3	Modif. 1 : 24.03.2022	Modif. 4 :	Change n° 978
Dessin : CR/RVF	Modif. 2 : 14.02.2025	Modif. 5 :	EliteCAD AR