Canton de Berne
Commune de Valbirse

Plan de Quartier "Pierre de la Paix" valant Permis de Construire *(PQ valant PC)*

Exploitation d'une carrière et
d'une plateforme de recyclage

Remise à ciel ouvert du ruisseau de la Plantation

Profil en long 1:200

ATB SA
Ingénieurs-conseils SIA UTAC
Promenade 22 - 2720 Tramelan
Tél 032 487 59 77 - Fax 032 487 67 65
tramelan@atb-sa.ch - www.atb-sa.ch

N° dossier 3801		N° plan 14a	
Format 30 x 126 cm			
Date	*Projet*	*Dessin*	*Contrôle*
20.03.2020	EXPJ / LB	JH	LB
21.01.2021	PO - DP / LB	TKe	MBa

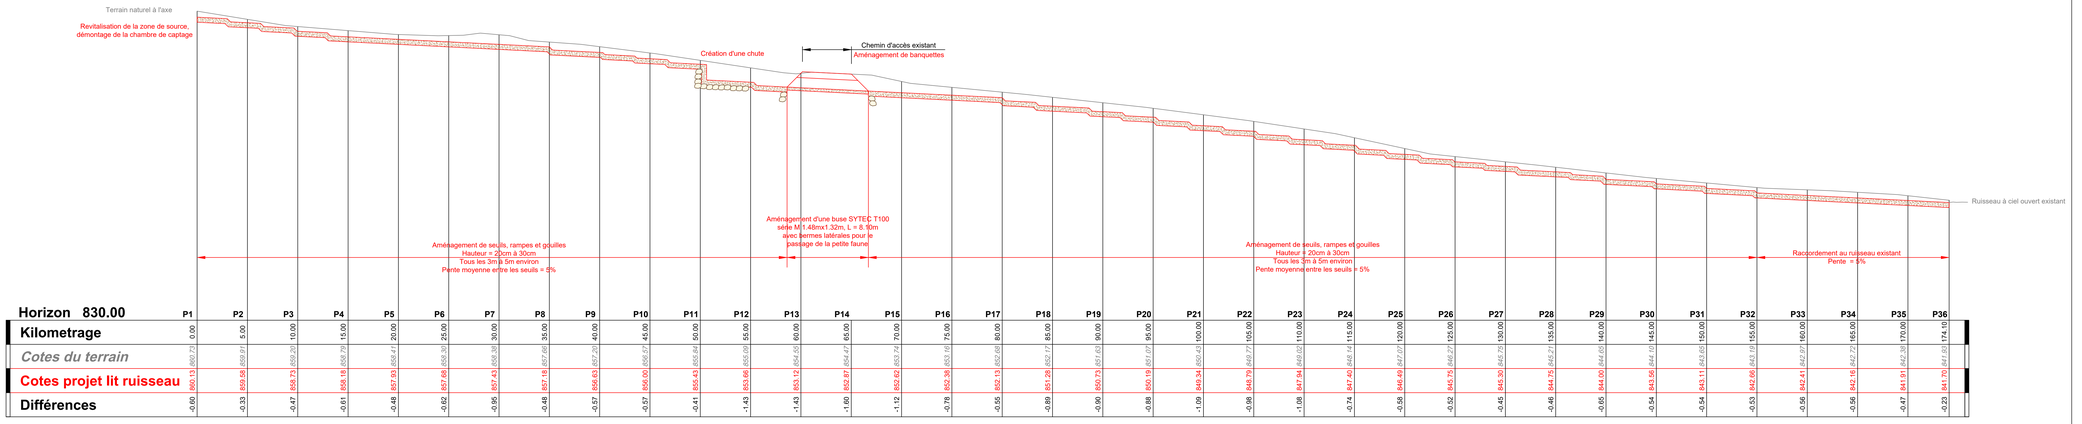

Horizon 830.00	P1	P2	P3	P4	P5	P6	P7	P8	P9	P10	P11	P12	P13	P14	P15	P16	P17	P18	P19	P20	P21	P22	P23	P24	P25	P26	P27	P28	P29	P30	P31	P32	P33	P34	P35	P36
Kilometrage	0.00	5.00	10.00	15.00	20.00	25.00	30.00	35.00	40.00	45.00	50.00	55.00	60.00	65.00	70.00	75.00	80.00	85.00	90.00	95.00	100.00	105.00	110.00	115.00	120.00	125.00	130.00	135.00	140.00	145.00	150.00	155.00	160.00	165.00	170.00	174.10
Cotes du terrain	860.73	859.87	859.20	858.79	858.47	858.30	858.26	857.92	857.29	856.87	856.64	856.09	854.42	854.47	853.74	853.16	852.58	852.17	851.62	851.07	850.43	849.77	849.03	848.14	847.57	846.77	846.21	845.71	844.85	844.12	843.65	843.37	843.07	842.71	842.30	841.91
Cotes projet lit ruisseau	860.13	859.58	858.75	858.18	857.93	857.68	857.43	857.18	856.93	856.67	855.43	853.66	853.12	852.87	852.62	852.38	852.13	851.88	850.73	850.19	849.34	848.79	847.94	847.40	846.49	845.75	845.30	844.75	844.00	843.95	843.11	842.66	842.41	842.16	842.16	841.91
Différences	-0.60	-0.33	-0.47	-0.61	-0.48	-0.62	-0.95	-0.48	-0.57	-0.57	-0.41	-1.43	-1.43	-1.60	-1.12	-0.78	-0.55	-0.89	-0.90	-0.88	-1.09	-0.98	-1.08	-0.74	-0.58	-0.52	-0.45	-0.46	-0.65	-0.54	-0.54	-0.53	-0.56	-0.56	-0.47	-0.23

Canton de Berne
Commune de Valbirse

Plan de Quartier "Pierre de la Paix"

Exploitation d'une carrière et
d'une plateforme de recyclage

Remise à ciel ouvert du ruisseau de la Plantation

Profil en long 1:200

ATB SA
Ingénieurs-conseils SIA UTAC
Promenade 22 - 2720 Tramelan
Tél 032 487 59 77 - Fax 032 487 67 65
tramelan@atb-sa.ch - www.atb-sa.ch

N° dossier 3801		N° plan 14a	
Format 30 x 126 cm			
Date	*Projet*	*Dessin*	*Contrôle*
20.03.2020	EXPJ / LB	JH	LB
21.01.2021	PO - DP / LB	TKe	MBa

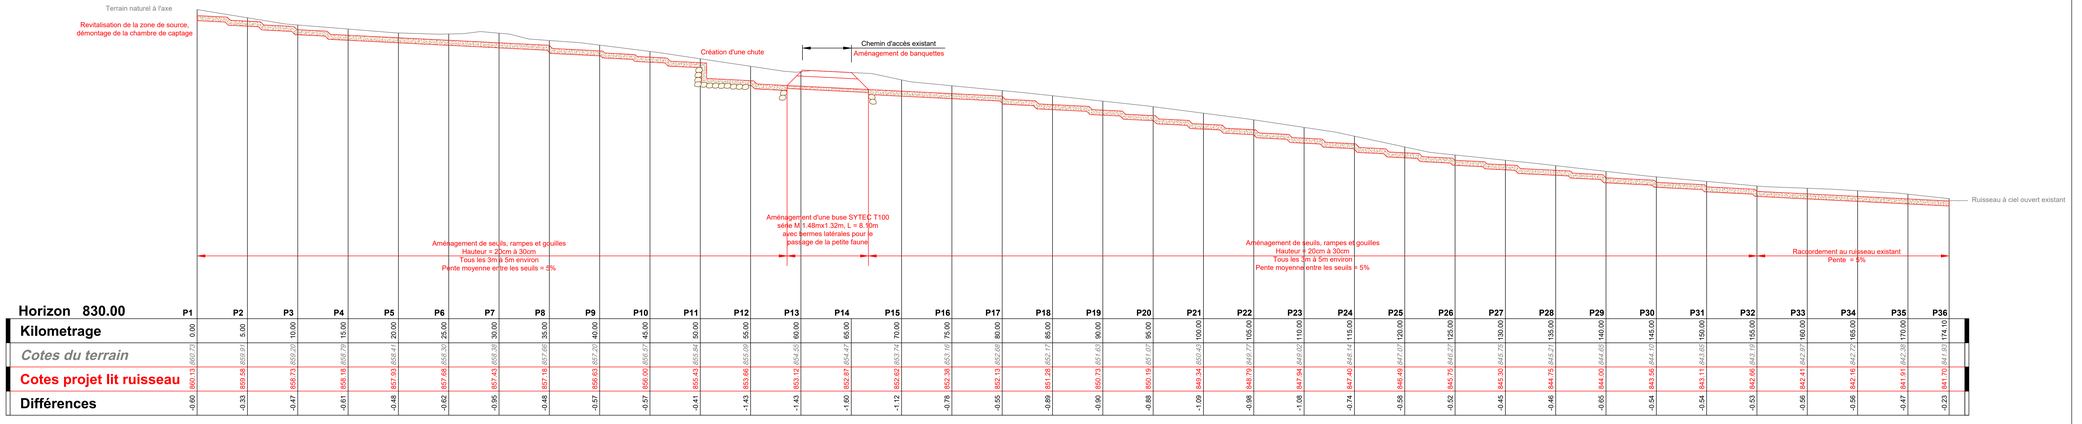

Horizon 830.00	P1	P2	P3	P4	P5	P6	P7	P8	P9	P10	P11	P12	P13	P14	P15	P16	P17	P18	P19	P20	P21	P22	P23	P24	P25	P26	P27	P28	P29	P30	P31	P32	P33	P34	P35	P36
Kilometrage	0.00	5.00	10.00	15.00	20.00	25.00	30.00	35.00	40.00	45.00	50.00	55.00	60.00	65.00	70.00	75.00	80.00	85.00	90.00	95.00	100.00	105.00	110.00	115.00	120.00	125.00	130.00	135.00	140.00	145.00	150.00	155.00	160.00	165.00	170.00	174.10
Cotes du terrain	860.73	859.87	859.20	858.79	858.47	858.30	858.26	857.92	857.29	856.87	856.64	856.09	854.42	854.47	853.74	853.16	852.58	852.17	851.62	851.07	850.43	849.77	849.03	848.14	847.57	846.77	846.21	845.71	844.85	844.12	843.65	843.37	843.07	842.71	842.30	841.91
Cotes projet lit ruisseau	860.13	859.58	858.75	858.18	857.93	857.68	857.43	857.18	856.93	856.67	855.43	853.66	853.12	852.87	852.62	852.38	852.13	851.88	850.73	850.19	849.34	848.79	847.94	847.40	846.49	845.75	845.30	844.75	844.00	843.95	843.11	842.66	842.41	842.16	842.16	841.91
Différences	-0.60	-0.33	-0.47	-0.61	-0.48	-0.62	-0.95	-0.48	-0.57	-0.57	-0.41	-1.43	-1.43	-1.60	-1.12	-0.78	-0.55	-0.89	-0.90	-0.88	-1.09	-0.98	-1.08	-0.74	-0.58	-0.52	-0.45	-0.46	-0.65	-0.54	-0.54	-0.53	-0.56	-0.56	-0.47	-0.23